

Identificativi Catastali:

Sezione:

Foglio:

Particella:

Subalterno:

Compilata da:

Iscritto all'albo:
Ingegneri


Prov.

N.

Scheda n. 1

Scala 1:200


PIANTA PIANO SEMINTERRATO

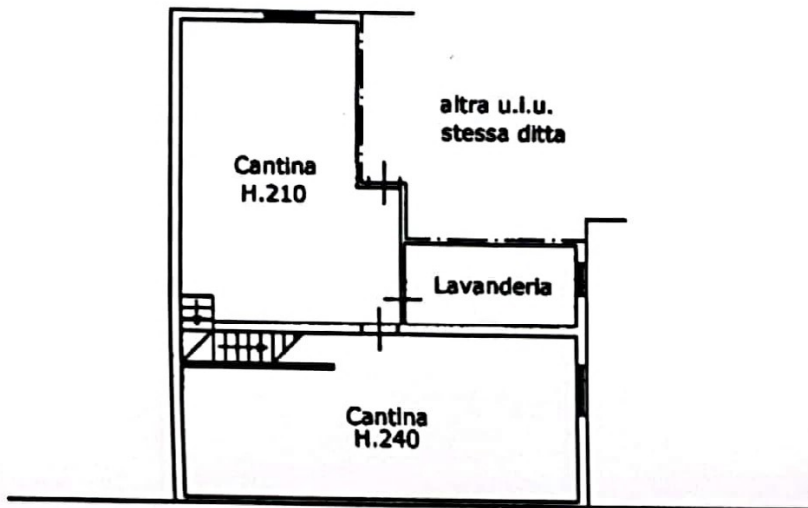

mapp.671 c.t.
stessa ditta

PIANTA PIANO TERRA

b.c.n.c.
cortile comune

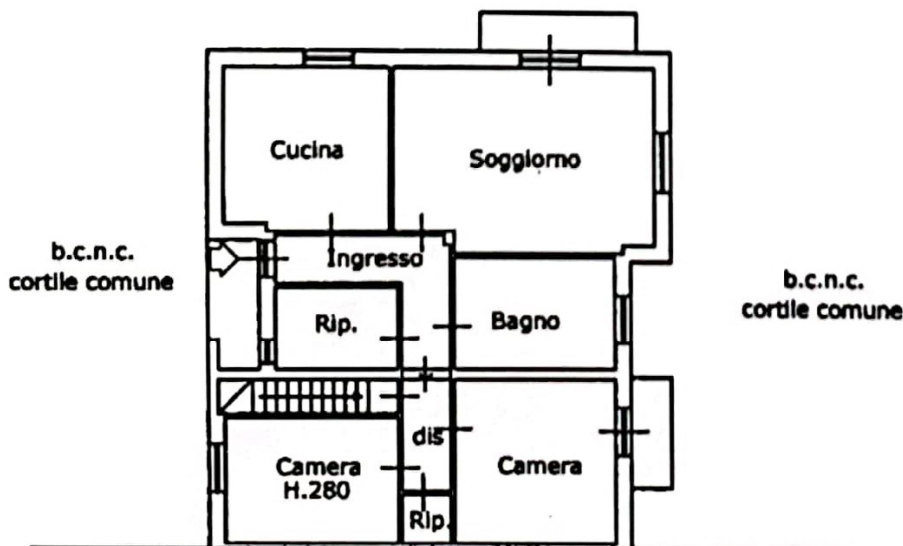

mapp.671 c.t.
stessa ditta

Orientamento

